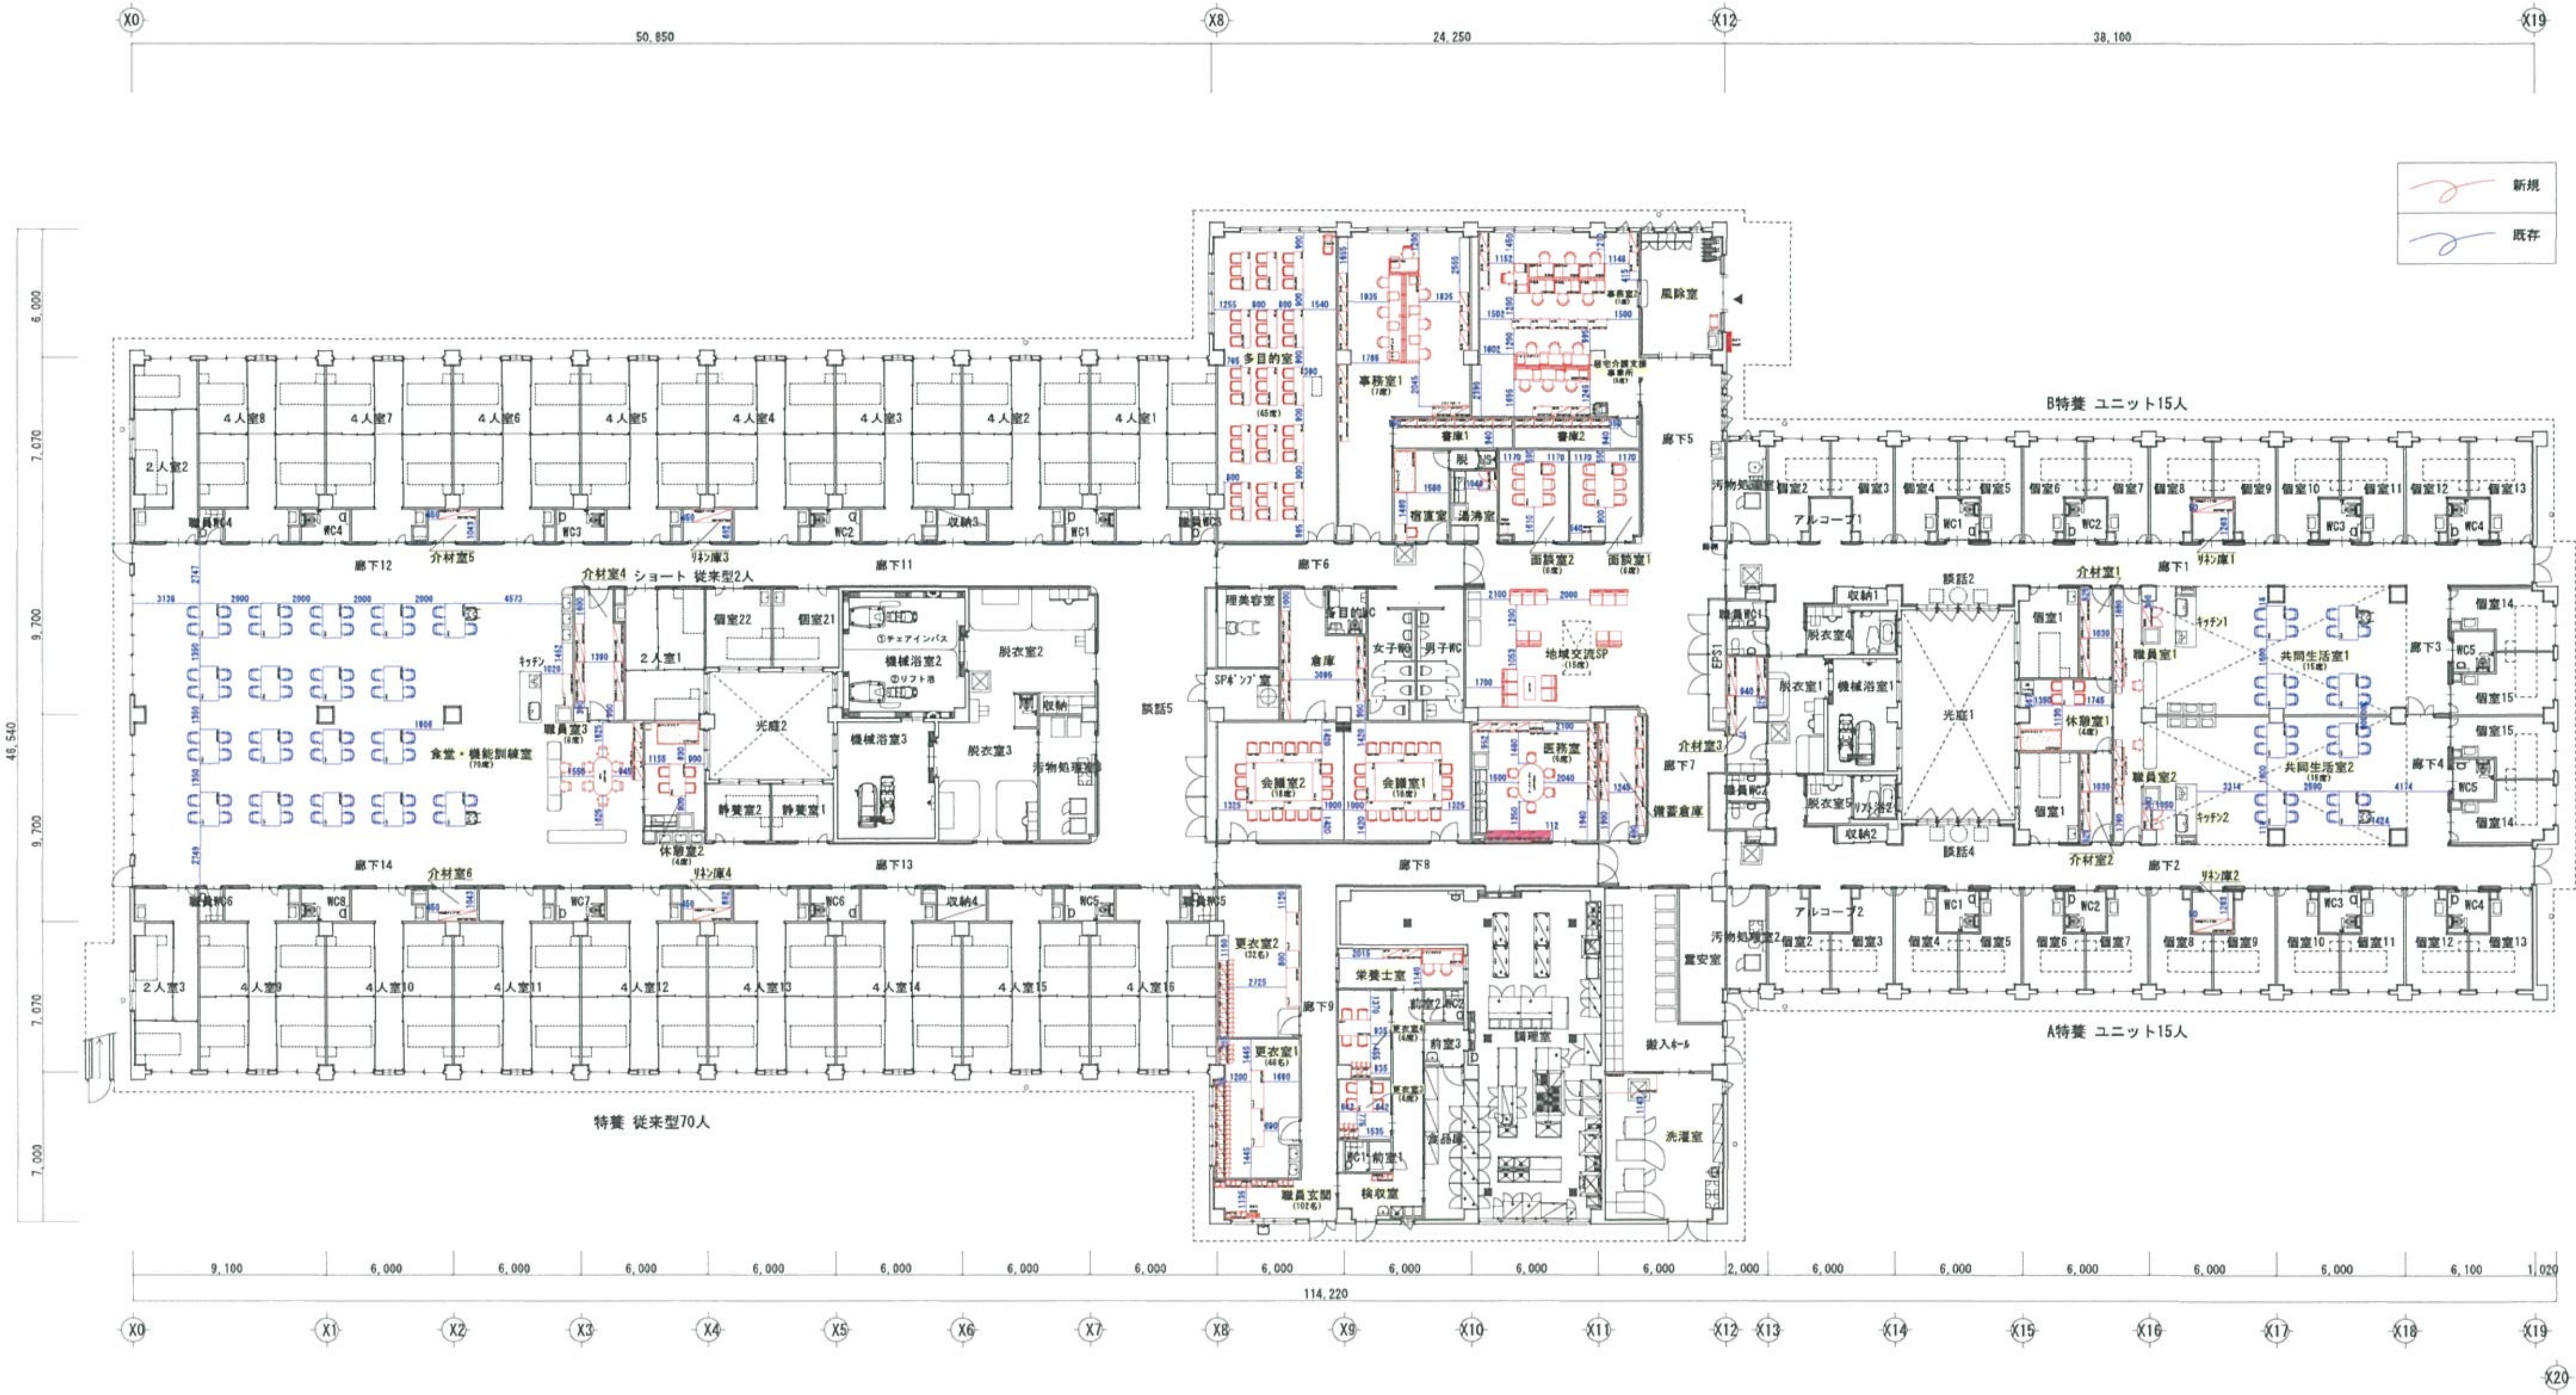


アイリスチトセ株式会社 （福祉医療事業部関東営業所　営業担当 飯澤）	CLIENT / PROJECT 社会福祉法人寿陽会　御中 特別養護老人ホーム北総長寿苑新築工事　改修御提案	TITLE レイアウト	DATE	SCALE A3=1:300	AUTHORIZER ASEGA	CHECK FUJITA	DRAW MIKI	No. 01 PJ No.25325

No.	DATE	No.	DATE	No.	DATE
No.1	2025.10.14	No.5	2026.04.03	No.9	2026.06.09
No.2	2026.02.19	No.6	2026.04.16	No.10	2026.10.01
No.3	2026.03.05	No.7	2026.04.23		
No.4	2026.03.23	No.8	2026.05.08		

什器・家具仕様明細書

No	室名	商品名	参考品番	参考サイズ（mm）	メーカー	数量	指定	備考
1	キッチン	キッチンボード	RBKB-K09OP-N/D	W900×D450×H1900	アイリスチトセ	2		
2	職員室1	事務椅子	BIT-EX43L0-F	W540×D520×H805-905	アイリスチトセ	1	●	長時間座っても疲れにくく、かつへたりにくいモールドウレタンを使用したクッションであること
3	職員室1	書庫（スライドボード）	NCSAL-322H-MM	W1800×H1050	アイリスチトセ	1		
4	職員室1	書庫	SSN45-10K-B	W900×D450×H1050	アイリスチトセ	2		No3のスライドボードが取り付けられる書庫であること
5	職員室1	書庫	SSN45-10H-B	W900×D450×H1050	アイリスチトセ	2	●	職員の健康安全面への配慮から、手の触れる取っ手部分は抗ウィルス対応（SIAA認証）であること
6	職員室1	書庫	SSN45-10S-B	W900×D450×H1050	アイリスチトセ	2	●	職員の健康安全面への配慮から、手の触れる取っ手部分は抗ウィルス対応（SIAA認証）であること
7	職員室1	書庫用ベース	SSN45-BB-B	W900×D450×H50	アイリスチトセ	3		No5.6と互換性のあるベースであること
8	職員室1	チェスト	OCE-1000R	W320×D390×H1084	アイリスチトセ	1		
9	職員室2	事務椅子	BIT-EX43L0-F	W540×D520×H805-905	アイリスチトセ	1	●	長時間座っても疲れにくく、かつへたりにくいモールドウレタンを使用したクッションであること
10	職員室2	書庫	NCSAL-322H-MM	W1800×H1050	アイリスチトセ	1		
11	職員室2	書庫	SSN45-10K-B	W900×D450×H1050	アイリスチトセ	2		No10のスライドボードが取り付けられる書庫であること
12	職員室2	書庫	SSN45-10H-B	W900×D450×H1050	アイリスチトセ	2	●	職員の健康安全面への配慮から、手の触れる取っ手部分は抗ウィルス対応（SIAA認証）であること
13	職員室2	書庫	SSN45-10S-B	W900×D450×H1050	アイリスチトセ	2	●	職員の健康安全面への配慮から、手の触れる取っ手部分は抗ウィルス対応（SIAA認証）であること
14	職員室2	書庫用ベース	SSN45-BB-B	W900×D450×H50	アイリスチトセ	3		No12.13と互換性のあるベースであること
15	職員室2	チェスト	OCE-1000R	W320×D390×H1084	アイリスチトセ	1		
16	休憩室1	会議用テーブル	SOT-1260-PK-□/■	W1200×D600×H700	アイリスチトセ	1		
17	休憩室1	スタッキングチェア	LTS-110-V	W490×D525×H750(SH4	アイリスチトセ	4	●	長時間座っても負担の少ない座面(樹脂スリット芯材)であり、収納性を考慮し床置きで10脚以上スタッキングができること
18	休憩室1	畳ベッド	TM-359	W1010×D1985×H320/3	アイリスチトセ	1	●	畳は本い草仕様で防湿防虫加工であること。使用場所を配慮し高さが３段階から選定できること。
19	食堂・機能訓練室	カウンター	FSKKｸﾚｱｶｳﾝﾀｰ150(NA/WN)	W1493×D480×H850	アイリスチトセ	1		カラトリートレーが付属されていること
20	職員室3	会議用テーブル	SOT-1890RAT	W1800×D900×H700	アイリスチトセ	1		脚T字脚仕様、
21	職員室3	事務椅子	BIT-EX43L0-F	W540×D520×H805-905	アイリスチトセ	8	●	長時間座っても疲れにくく、かつへたりにくいモールドウレタンを使用したクッションであること
22	職員室3	書庫	NCSAL-322H-MM	W1800×H1050	アイリスチトセ	1		
23	職員室3	書庫	SSN45-10K-B	W900×D450×H1050	アイリスチトセ	2		N22のスライドボードが取り付けられる書庫であること
24	職員室3	書庫	SSN45-10H-B	W900×D450×H1050	アイリスチトセ	1	●	職員の健康安全面への配慮から、手の触れる取っ手部分は抗ウィルス対応（SIAA認証）であること

25	職員室3	書庫	SSN45-10S-B	W900×D450×H1050	アイリスチトセ	3	●	職員の健康安全面への配慮から、手の触れる取っ手部分は抗ウィルス対応（SIAA認証）であること
26	職員室3	書庫用ベース	SSN45-BB-B	W900×D450×H50	アイリスチトセ	3		No24.25と互換性のあるベースであること
27	休憩室2	木製フロアケース	MFE-1230	289×350×1100	アイリスチトセ	1		浅型23段以上の引出しであること
28	休憩室2	会議用テーブル	SOT-1575-PK-□/■	W1500×D750×H700	アイリスチトセ	1		
29	休憩室2	スタッキングチェア	LTS-110-V	W490×D525×H750(SH4	アイリスチトセ	4	●	長時間座っても負担の少ない座面(樹脂スリット芯材)であり、収納性を考慮し床置きで10脚以上スタッキングができること
30	休憩室2	畳ベッド	TM-359	W1010×D1985×H320/3	アイリスチトセ	1	●	畳は本い草仕様で防湿防虫加工であること。使用場所を配慮し高さが３段階から選定できること。
31	1F風除室	傘立て	TCUB-285-224(24本立)	W972×D221×H540	アイリスチトセ	1		24本以上収納できること。
32	1F風除室	スツール	RBO-1F-N Dﾗﾝｸ	W650×D400×H650(SH4	アイリスチトセ	1	●	立ち上がりのし易さに考慮し両側に取っ手があること
33	1F職員玄関	傘立て	RS-20(20本用)	W577×D257×H495	アイリスチトセ	1		20本以上収納できること。
34	1F職員玄関	シューズロッカー	BS-30H5N	W1240×D330×H1535	アイリスチトセ	3		中棚付、30足対応。
35	1F職員玄関	シューズロッカー	HSB-43T	W1000×D330×H1590	アイリスチトセ	1		中棚付、ロングシューズ12足対応
36	1F地域交流SP	ロビーチェア	GRTA-HW3-W(Cﾗﾝｸ)	W1796×D742×H1006	アイリスチトセ	3	●	脚部アルミ脚、メンテナンスの容易なメラミン化粧板の背裏でかつゆったり座れるハイバック仕様。背座セパレート仕様でゴミ溜まり防止の仕様であること。
37	1F地域交流SP	ロビーチェア	GRTA-HW2-W(Cﾗﾝｸ)	W1196×D742×H1006	アイリスチトセ	3	●	脚部アルミ脚、メンテナンスの容易なメラミン化粧板の背裏でかつゆったり座れるハイバック仕様。背座セパレート仕様でゴミ溜まり防止の仕様であること。
38	1F地域交流SP	センターテーブル	RBLT-K1155-N/D	W1100×D550×H600	アイリスチトセ	1	●	高級感のあるオーク突板仕様。高さ600程度で座ったままでも書き物もしやすい高さのテーブルであること
39	事務室１	フリーアドレスデスク	NFAR-1407KM-■	W1400×D700×H720	アイリスチトセ	1	●	フレーム2色以上、天板3色以上から選定できること。配線コード隠しユニット付き
40	事務室１	フリーアドレスデスク	NFAP-4214□-■	W4200×D1400×H720	アイリスチトセ	1	●	フレーム2色以上、天板3色以上から選定できること。配線コード隠しユニット付き
41	事務室１	ワゴン	DW-3B	W395×D550×H616	アイリスチトセ	7		3段で最上段にシリンダー錠がついていること。
42	事務室１	事務椅子	SFN-46M0-M	W590×D580×H820-900	アイリスチトセ	4	●	背座ダブルロッキング機構。背はメッシュで通期性高く、座は長時間座っていてもつかれにくいモールドウレタン座仕様であること
43	事務室１	事務椅子	VIG-P50L0-MM-B	W665×D650×H915-103	アイリスチトセ	3	●	体重感知式ロッキング機構。背座は通気性の高いメッシュ仕様かつランバーサポートでの調整可能であること。
44	事務室１（右側）	書庫	SSN45-10S-B	W900×D450×H1050	アイリスチトセ	6	●	職員の健康安全面への配慮から、手の触れる取っ手部分は抗ウィルス対応（SIAA認証）であること
45	事務室１（右側）	書庫	SSN45-BB-B	W900×D450×H50	アイリスチトセ	3		No44と互換性のあるベースであること
46	事務室１（下側）	書庫	SSN45-10K-W	W900×D450×H1050	アイリスチトセ	2		No47のスライドボードが取り付けられる書庫であること
47	事務室１（下側）	スライドボード	NCSAL-322H-MY	W1800×H1050	アイリスチトセ	1		
48	事務室１（下側）	書庫	SSNK45-LT3-B	W900×D450×H1050	アイリスチトセ	1	●	職員の健康安全面への配慮から、手の触れる取っ手部分は抗ウィルス対応（SIAA認証）であること
49	事務室１（下側）	書庫	SSN45-10A4A22-B	W900×D450×H1050	アイリスチトセ	1		
50	事務室１（下側）	書庫	SSN45-BB-B	W900×D450×H50	アイリスチトセ	2		No48、49と互換性のあるベースであること
51	事務室１（左側）	書庫	SSN45-10H-B	W900×D450×H1050	アイリスチトセ	2	●	職員の健康安全面への配慮から、手の触れる取っ手部分は抗ウィルス対応（SIAA認証）であること

52	事務室１（左側）	書庫	SSN45-10S-B	W900×D450×H1050	アイリスチトセ	12	●	職員の健康安全面への配慮から、手の触れる取っ手部分は抗ウィルス対応（SIAA認証）であること
53	事務室１（右側）	書庫用天板	SSN45-T90-N	W900×D450×H26	アイリスチトセ	2		カラーは温かみのある木目調であること
54	事務室１（左側）	書庫用ベース	SSN45-BB-B	W900×D450×H50	アイリスチトセ	8		No51,52と互換性のあるベースであること
55	事務室２	事務デスク	SSDH-147W-B	W1400×D700×H720	アイリスチトセ	1		角の取れたアール形状で安全面に配慮。木目天板で本体はブラック仕様
56	事務室２	事務デスク	SSDH-127K-B	W1200×D700×H720	アイリスチトセ	6		角の取れたアール形状で安全面に配慮。木目天板で本体はブラック仕様
57	事務室２	事務椅子	SFN-46M0-M	W590×D580×H820-900	アイリスチトセ	6	●	背座ダブルロッキング機構。背はメッシュで通期性高く、座は長時間座っていてもつかれにくいモールドウレタン座仕様であること
58	事務室２	事務椅子	VIG-P50L0-MM-B	W665×D650×H915-103	アイリスチトセ	1	●	体重感知式ロッキング機構。背座は通気性の高いメッシュ仕様かつランバーサポートでの調整可能であること。
59	事務室２	書庫	SSN45-10S-W	W900×D450×H1050	アイリスチトセ	2	●	職員の健康安全面への配慮から、手の触れる取っ手部分は抗ウィルス対応（SIAA認証）であること
60	事務室２	書庫	SSN45-10S-W	W900×D450×H1050	アイリスチトセ	3	●	職員の健康安全面への配慮から、手の触れる取っ手部分は抗ウィルス対応（SIAA認証）であること
61	事務室２	書庫用ベース	SSN45-BB-W	W900×D450×H50	アイリスチトセ	3		No60と互換性のあるベースであること
62	事務室２（窓側）	書庫用天板	SSN45-T90-N	W900×D450×H26	アイリスチトセ	1		カラーは温かみのある木目調であること
63	事務室２（窓側）	書庫	SSN45-10H-W	W900×D450×H1050	アイリスチトセ	1	●	職員の健康安全面への配慮から、手の触れる取っ手部分は抗ウィルス対応（SIAA認証）であること
64	事務室２（窓側）	書庫	SSN45-10S-W	W900×D450×H1050	アイリスチトセ	2	●	職員の健康安全面への配慮から、手の触れる取っ手部分は抗ウィルス対応（SIAA認証）であること
65	事務室２（窓側）	書庫用ベース	SSN45-BB-W	W900×D450×H50	アイリスチトセ	2		No64と互換性のあるベースであること
66	事務室２(中央)	書庫用天板	SSN45-T90-N	W900×D450×H26	アイリスチトセ	1		カラーは温かみのある木目調であること
67	事務室２(中央)	書庫用天板	SSN45-T180-N	W1800×D450×H26	アイリスチトセ	2		カラーは温かみのある木目調であること
68	事務室２(中央)	書庫	SSN45-10S-W	W900×D450×H1050	アイリスチトセ	5	●	職員の健康安全面への配慮から、手の触れる取っ手部分は抗ウィルス対応（SIAA認証）であること
69	事務室２(中央)	書庫	SSN45-BB-W	W900×D450×H50	アイリスチトセ	5		No68と互換性のあるベースであること
70	居宅介護支援事務所	フリーアドレスデスク	NFAP-3612□-■	W3600×D1200×H720	アイリスチトセ	1	●	フレーム2色以上、天板3色以上から選定できること。配線コード隠しユニット付き
71	居宅介護支援事務所	事務椅子	SFN-46M0-M	W590×D580×H820-900	アイリスチトセ	6	●	背座ダブルロッキング機構。背はメッシュで通期性高く、座は長時間座っていてもつかれにくいモールドウレタン座仕様であること
72	居宅介護支援事務所	ワゴン	DW-3B	W395×D550×H616	アイリスチトセ	6		3段で最上段にシリンダー錠がついていること。
73	居宅介護支援事務所	書庫	SSN45-10S-W	W900×D450×H1050	アイリスチトセ	5	●	職員の健康安全面への配慮から、手の触れる取っ手部分は抗ウィルス対応（SIAA認証）であること
74	居宅介護支援事務所	書庫用ベース	SSN45-BB-W	W900×D450×H50	アイリスチトセ	3		No73と互換性のあるベースであること
75	書庫1	中軽量ラック	KCSR20-7345-5	W900×D450×H2100	アイリスチトセ	1		ボルトレスで組立・分解・棚の高さ調整が簡単にできること。1段当たり200kg以上の耐荷重があること。
76	書庫1	中軽量ラック	KCSR20-7345-5R	W900×D450×H2100	アイリスチトセ	5		ボルトレスで組立・分解・棚の高さ調整が簡単にできること。1段当たり200kg以上の耐荷重があること。
77	書庫2	中軽量ラック	KCSR20-7345-5	W900×D450×H2100	アイリスチトセ	1		ボルトレスで組立・分解・棚の高さ調整が簡単にできること。1段当たり200kg以上の耐荷重があること。
78	書庫2	中軽量ラック	KCSR20-7345-5R	W900×D450×H2100	アイリスチトセ	4		ボルトレスで組立・分解・棚の高さ調整が簡単にできること。1段当たり200kg以上の耐荷重があること。

79	湯沸室	ﾚﾝｼﾞﾎﾞｰﾄﾞ	FJｽﾏｰﾄｷｯﾁﾝﾚﾝｼﾞﾎﾞｰﾄﾞ81(SKS/SKC)	W792×D445×H1800	アイリスチトセ	1		3色以上から選ぶことができること。
80	面談室１，２	福祉用テーブル	MWT-2190-S660-N/D	W2100×D900×H660-70	アイリスチトセ	2		アルコール・次亜塩素でのメンテしやすいメラミン天板であること。イスを配置しやすい4本脚であること。
81	面談室１，２	福祉用椅子	RST-MN/MD Cﾗﾝｸ	W555×D595×H890(SH4	アイリスチトセ	12	●	4脚以上スタッキング可能。座面はへたりにくく底付き感のないウェービングテープ仕様。張地は10種類以上から選定できること。
82	面談室１，２	電話台	NCTL-S40-W/N/D	W400×D400×H700	アイリスチトセ	2		3色以上から選ぶことができること。
83	宿直室	畳ベッド	TM-359	W1010×D1985×H320/3	アイリスチトセ	1	●	畳は本い草仕様で防湿防虫加工であること。使用場所を配慮し高さが３段階から選定できること。
84	宿直室	デスク	BDK-8060	W800D400H720	アイリスチトセ	1		安定性重視のアジャスターがついていること。
85	宿直室	スタッキングチェア	LTS-110-V	W490×D525×H750(SH4	アイリスチトセ	1	●	長時間座っても負担の少ない座面(樹脂スリット芯材)であり、収納性を考慮し床置きで10脚以上スタッキングができること
86	更衣室1	ロッカー(8人用)　ダイヤル錠式	SL-28D-□	W900×D515×H1790	アイリスチトセ	6		ダイヤル錠式の8人用。網棚、小物トレー付き
87	更衣室1	診察用ベッド	TCTB-585	W500-700×D1700･1800	アイリスチトセ	2		安定性重視の外脚タイプであること。幅、奥行き、高さの選定ができること
88	更衣休憩室２	ロッカー(8人用)　ダイヤル錠式	SL-28D-□	W900×D515×H1790	アイリスチトセ	4		ダイヤル錠式の8人用。網棚、小物トレー付き
89	更衣休憩室２	診察用ベッド	TCTB-585	W500-700×D1700･1800	アイリスチトセ	2		安定性重視の外脚タイプであること。幅、奥行き、高さの選定ができること
90	栄養士室	フリーアドレスデスク	NFAR-2007□-■	W2000×D700×H720	アイリスチトセ	1	●	フレーム2色以上、天板3色以上から選定できること。配線コード隠しユニット付き
91	栄養士室	事務椅子	SFN-46M0-M	W590×D580×H820-900	アイリスチトセ	2	●	背座ダブルロッキング機構。背はメッシュで通期性高く、座は長時間座っていてもつかれにくいモールドウレタン座仕様であること
92	栄養士室	ワゴン	DW-3B	W395×D550×H616	アイリスチトセ	1		3段で最上段にシリンダー錠がついていること。
93	栄養士室	書庫	SSN45-10H-B	W900×D450×H1050	アイリスチトセ	2	●	職員の健康安全面への配慮から、手の触れる取っ手部分は抗ウィルス対応（SIAA認証）であること
94	栄養士室	書庫	SSN45-10S-B	W900×D450×H1050	アイリスチトセ	2	●	職員の健康安全面への配慮から、手の触れる取っ手部分は抗ウィルス対応（SIAA認証）であること
95	栄養士室	書庫用ベース	SSN45-BB-B	W900×D450×H50	アイリスチトセ	2		No93.94と互換性のあるベースであること
96	検収室（更衣室5横）	シューズロッカー　16人用	HSB-44T	W1000×D330×H1590	アイリスチトセ	1		中棚付、ロングシューズ16足対応
97	更衣室3	会議用テーブル	SOT-1575-PK-□/■	W1500×D750×H700	アイリスチトセ	1		脚・天板は各3色以上から選ぶことができること
98	更衣室3	スタッキングチェア	LTS-110-V	W490×D525×H750(SH4	アイリスチトセ	4	●	長時間座っても負担の少ない座面(樹脂スリット芯材)であり、収納性を考慮し床置きで10脚以上スタッキングができること
99	更衣室3	ロッカー(8人用)　ダイヤル錠式	SL-28D-□	W900×D515×H1790	アイリスチトセ	1		ダイヤル錠式の8人用。網棚、小物トレー付き
100	更衣室4	会議用テーブル	SOT-1575-PK-□/■	W1500×D750×H700	アイリスチトセ	1		脚・天板は各3色以上から選ぶことができること
101	更衣室4	スタッキングチェア	LTS-110-V	W490×D525×H750(SH4	アイリスチトセ	4	●	長時間座っても負担の少ない座面(樹脂スリット芯材)であり、収納性を考慮し床置きで10脚以上スタッキングができること
102	更衣室4	ロッカー(8人用)　ダイヤル錠式	SL-28D-□	W900×D515×H1790	アイリスチトセ	1		ダイヤル錠式の8人用。網棚、小物トレー付き
103	多目的室	フラップテーブル	FT89D-1845MT	W1800×D450×H720	アイリスチトセ	15	●	収納効率を考慮し平行スタッキングかつスタッキングピッチは90mm以下であること。荷物掛け付
104	多目的室	スタッキングチェア	LTS-110-V	W490×D525×H750(SH4	アイリスチトセ	45	●	長時間座っても負担の少ない座面(樹脂スリット芯材)であり、収納性を考慮し床置きで10脚以上スタッキングができること
105	多目的室	スタッキングチェア用台車	LTS台車40	W567(370)×D997×H97(	アイリスチトセ	1	●	No104の椅子を台車1台で40脚以上重ねて置けること

106	会議室１・２	フラップテーブル	FT89D-1845MT	W1800×D450×H720	アイリスチトセ	12	●	収納効率を考慮し平行スタッキングかつスタッキングピッチは90mm以下であること。荷物掛け付
107	会議室１・２	スタッキングチェア	LTS-110-V	W490×D525×H750(SH4	アイリスチトセ	36	●	長時間座っても負担の少ない座面(樹脂スリット芯材)であり、収納性を考慮し床置きで10脚以上スタッキングができること
108	医務室	ナース用テーブル	OCNT-1812R	W1800×D1200×H900	アイリスチトセ	1		コミュニケーションが取りやすい楕円型
109	医務室	ナース用スツール	NICA-16RL-Z	W510×D510×H670-830	アイリスチトセ	6		背もたれ、足掛けリング付。耐次亜塩素酸対応レザーで6色以上から選べること
110	医務室	メタルラック棚板	MR-1146T	W1100×D460	アイリスチトセ	12		No111のポールと組み合わせて使用することができること。
111	医務室	メタルラックポール	MR-15P	L1510×25mm	アイリスチトセ	12		No110の棚板と組み合わせて使用することができること。
112	医務室(地域交流側)	書庫	SSN45-10K-W	W900×D450×H1050	アイリスチトセ	3		
113	医務室(地域交流側)	書庫	SSN45-10S-W	W900×D450×H1050	アイリスチトセ	3	●	職員の健康安全面への配慮から、手の触れる取っ手部分は抗ウィルス対応（SIAA認証）であること
114	医務室(地域交流側)	書庫用ベース	SSN45-BB-W	W900×D450×H50	アイリスチトセ	3		No113と互換性のあるベースであること
115	医務室(地域交流側)	チェスト	OCE-1000R	W320×D390×H1084	アイリスチトセ	2		
116	医務室（備蓄倉庫側）	書庫	SSN45-10H-W	W900×D450×H1050	アイリスチトセ	2	●	職員の健康安全面への配慮から、手の触れる取っ手部分は抗ウィルス対応（SIAA認証）であること
117	医務室（備蓄倉庫側）	書庫	SSN45-10K-W	W900×D450×H1050	アイリスチトセ	2		
118	医務室（備蓄倉庫側）	書庫	SSN45-10S-W	W900×D450×H1050	アイリスチトセ	3	●	職員の健康安全面への配慮から、手の触れる取っ手部分は抗ウィルス対応（SIAA認証）であること
119	医務室（備蓄倉庫側）	書庫	SSNK45-LT3-W	W900×D450×H1050	アイリスチトセ	1	●	職員の健康安全面への配慮から、手の触れる取っ手部分は抗ウィルス対応（SIAA認証）であること
120	医務室（備蓄倉庫側）	書庫用ベース	SSN45-BB-W	W900×D450×H50	アイリスチトセ	4		No118,119と互換性のあるベースであること
121	洗濯室	軽量作業台固定式	YCSUPH-2490-WW	W2400×D9000×H950	アイリスチトセ	1		耐摩耗性に優れたポリウレタンエンボスシート貼りであること。
122	介在室1・2（多床側）	中軽量ラック	KCSR20-6645-5	W1800×D450×H1800	アイリスチトセ	2		ボルトレスで組立・分解・棚の高さ調整が簡単にできること。1段当たり200kg以上の耐荷重があること。
123	介在室1・2（多床側）	中軽量ラック	KCSR20-6645-5R	W1800×D450×H1800	アイリスチトセ	2		ボルトレスで組立・分解・棚の高さ調整が簡単にできること。1段当たり200kg以上の耐荷重があること。
124	介在室3	中軽量ラック	KCSR20-6645-5	W1800×D450×H1800	アイリスチトセ	2		ボルトレスで組立・分解・棚の高さ調整が簡単にできること。1段当たり200kg以上の耐荷重があること。
125	介在室3	中軽量ラック	KCSR20-6645-5R	W1800×D450×H1800	アイリスチトセ	1		ボルトレスで組立・分解・棚の高さ調整が簡単にできること。1段当たり200kg以上の耐荷重があること。
126	介在室4	中軽量ラック	KCSR20-6645-5	W1800×D450×H1800	アイリスチトセ	2		ボルトレスで組立・分解・棚の高さ調整が簡単にできること。1段当たり200kg以上の耐荷重があること。
127	介在室4	中軽量ラック	KCSR20-6645-5R	W1800×D450×H1800	アイリスチトセ	2		ボルトレスで組立・分解・棚の高さ調整が簡単にできること。1段当たり200kg以上の耐荷重があること。
128	介在室5・6（多床側）	中軽量ラック	KCSR20-6645-5	W1800×D450×H1800	アイリスチトセ	2		ボルトレスで組立・分解・棚の高さ調整が簡単にできること。1段当たり200kg以上の耐荷重があること。
129	倉庫（中央）	中軽量ラック	KCSR20-6545-5	W1500×D450×H1800	アイリスチトセ	1		ボルトレスで組立・分解・棚の高さ調整が簡単にできること。1段当たり200kg以上の耐荷重があること。
130	倉庫（中央）	中軽量ラック	KCSR20-6545-5R	W1500×D450×H1800	アイリスチトセ	2		ボルトレスで組立・分解・棚の高さ調整が簡単にできること。1段当たり200kg以上の耐荷重があること。
131	倉庫（中央）	中軽量ラック	KCSR20-6645-5	W1800×D450×H1800	アイリスチトセ	1		ボルトレスで組立・分解・棚の高さ調整が簡単にできること。1段当たり200kg以上の耐荷重があること。
132	倉庫（中央）	中軽量ラック	KCSR20-6645-5R	W1800×D450×H1800	アイリスチトセ	1		ボルトレスで組立・分解・棚の高さ調整が簡単にできること。1段当たり200kg以上の耐荷重があること。

133	備蓄倉庫（中央）	中軽量ラック	KCSR20-6645-5	W1800×D450×H1800	アイリスチトセ	2		ボルトレスで組立・分解・棚の高さ調整が簡単にできること。1段当たり200kg以上の耐荷重があること。
134	備蓄倉庫（中央）	中軽量ラック	KCSR20-6645-5R	W1800×D450×H1800	アイリスチトセ	2		ボルトレスで組立・分解・棚の高さ調整が簡単にできること。1段当たり200kg以上の耐荷重があること。
135	備蓄倉庫（中央）	中軽量ラック	KCSR20-6545-5R	W1500×D450×H1800	アイリスチトセ	1		ボルトレスで組立・分解・棚の高さ調整が簡単にできること。1段当たり200kg以上の耐荷重があること。
136	各リネン庫	中軽量ラック	KCSR20-6660-5	W1800×D600×H1800	アイリスチトセ	4		ボルトレスで組立・分解・棚の高さ調整が簡単にできること。1段当たり200kg以上の耐荷重があること。